


AURA 40


Gdańsk | ul. Wałowa

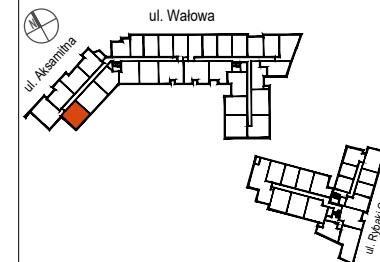

Mieszkanie A 2.5

Powierzchnia:	45,87m ²
Piętro:	2
Klatka:	A
Liczba pokoi:	2

1 przedpokój	3,58m ²
2 p.dzienny+aneks	26,33m ²
3 łazienka	3,82m ²
4 sypialnia	12,14m ²
5 balkon	10,73m ²

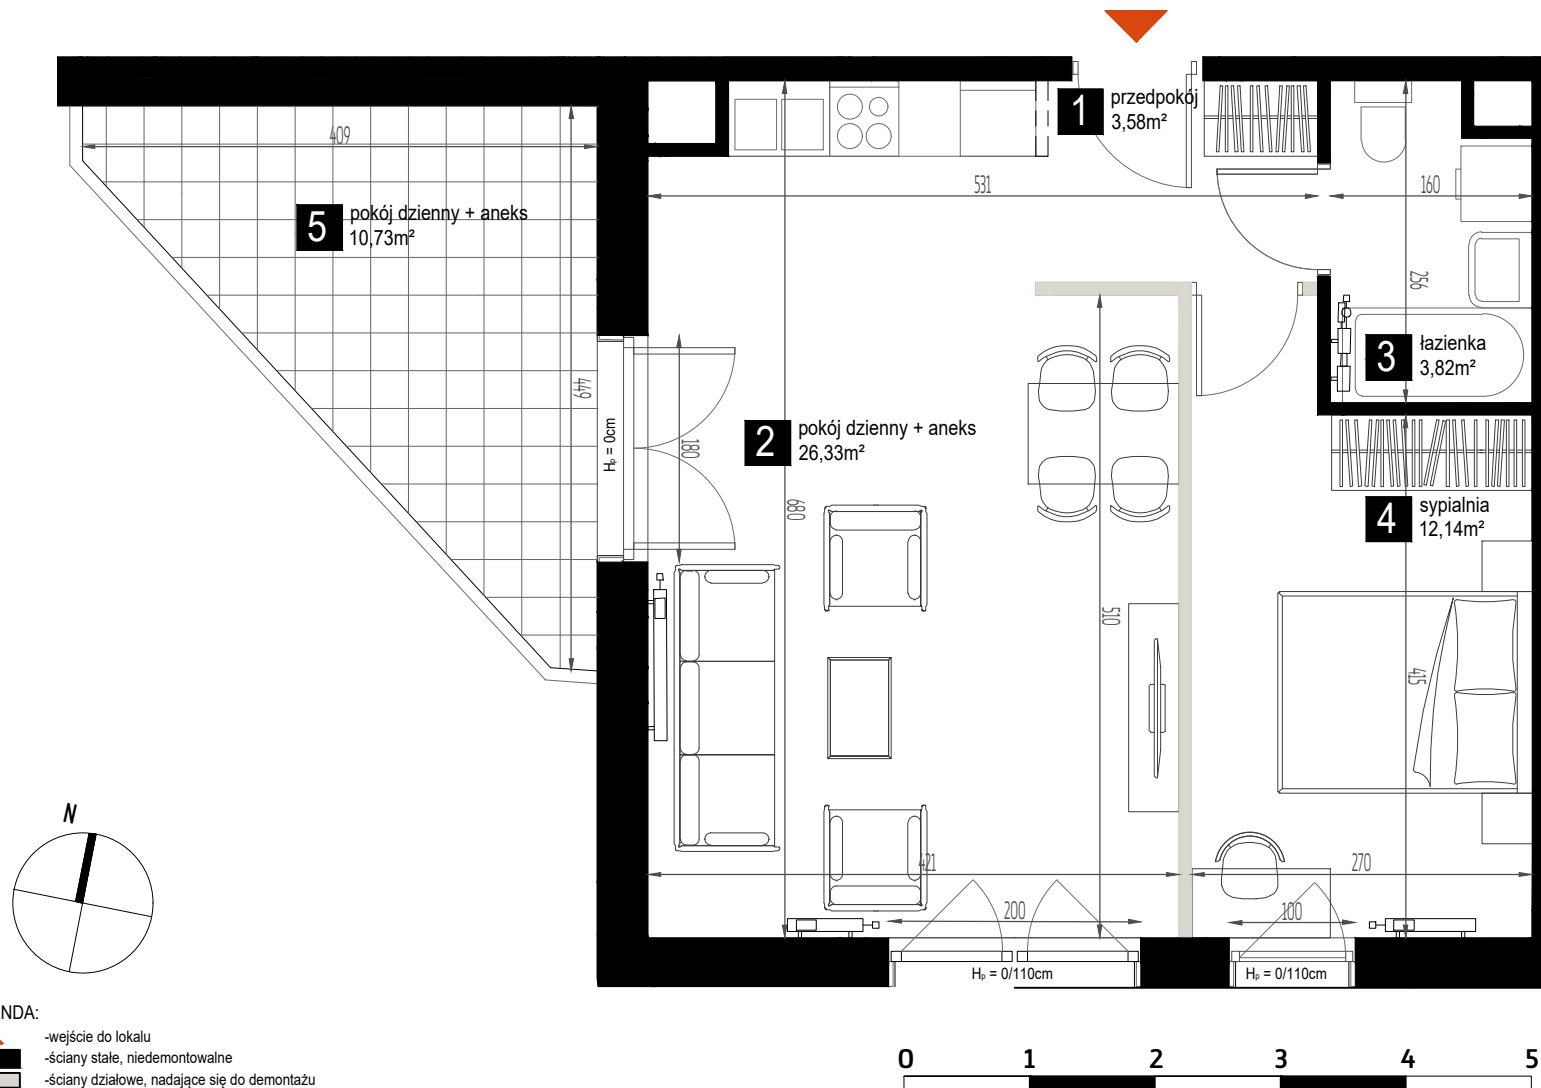

LEGENDA:

- wejście do lokalu
- ściany stałe, niedemontowalne
- ściany działowe, nadające się do demontażu
- grzejnik, grzejnik łazienkowy, grzejnik kanałowy
- H_b = 0cm -okno wys. 242cm otwieralne od posadzki
- H_b = 15cm -okno wys. 227cm otwieralne od stopnia wys. 15cm
- H_b = 15/110cm -okno wys. 227cm otwieralne od wys. 110cm ze parapetem wys. 15cm
- H_b = 0/110cm -okno wys. 242cm otwieralne od wys. 110cm
- H_b = 90cm -okno wys. 156cm otwieralne od wys. 90cm

-powierzchnie zgodne z normą PN-ISO 9836:1997
 -powierzchnia balkonów, tarasów i ogródków liczona w przybliżeniu
 -podane wymiary dotyczą wykończonego mieszkania - z tylnymi

-wejście na balkon, taras, logie - możliwa różnica poziomów
 -wysokość mieszkań wynosi około 265cm
 -na wszelkie zmiany trzeba uzyskać zgodę projektanta

-wyposażenie pokazane tylko w celach prezentacji, nie stanowi zobowiązania umownego
 -niniejszy projekt nie stanowi oferty w rozumieniu przepisów kodeksu cywilnego
 -podane wymiary okien, pomieszczeń i powierzchnie mogą ulec nieznacznym zmianom

MILL-YON GDAŃSK II SP. Z O. O.

ul. Jana Christiana Szucha 3/3
 00-580 Warszawa