


# AURA 40


Gdańsk | ul. Wałowa

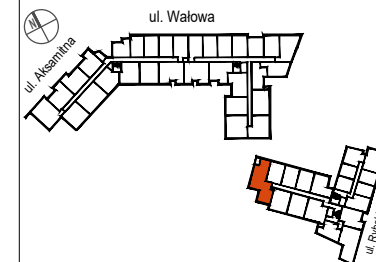

## Mieszkanie C 4.5

Powierzchnia: 74,26m<sup>2</sup>  
Piętro: 4  
Klatka: C  
Liczba pokoi: 4

1	przedpokój	14,93m <sup>2</sup>
2	WC	1,30m <sup>2</sup>
3	p.dzienny+aneks	22,46m <sup>2</sup>
4	sypialnia gł.	11,76m <sup>2</sup>
5	sypialnia	9,70m <sup>2</sup>
6	łazienka	5,11m <sup>2</sup>
7	sypialnia	9,00m <sup>2</sup>
8	balkon	5,80m <sup>2</sup>

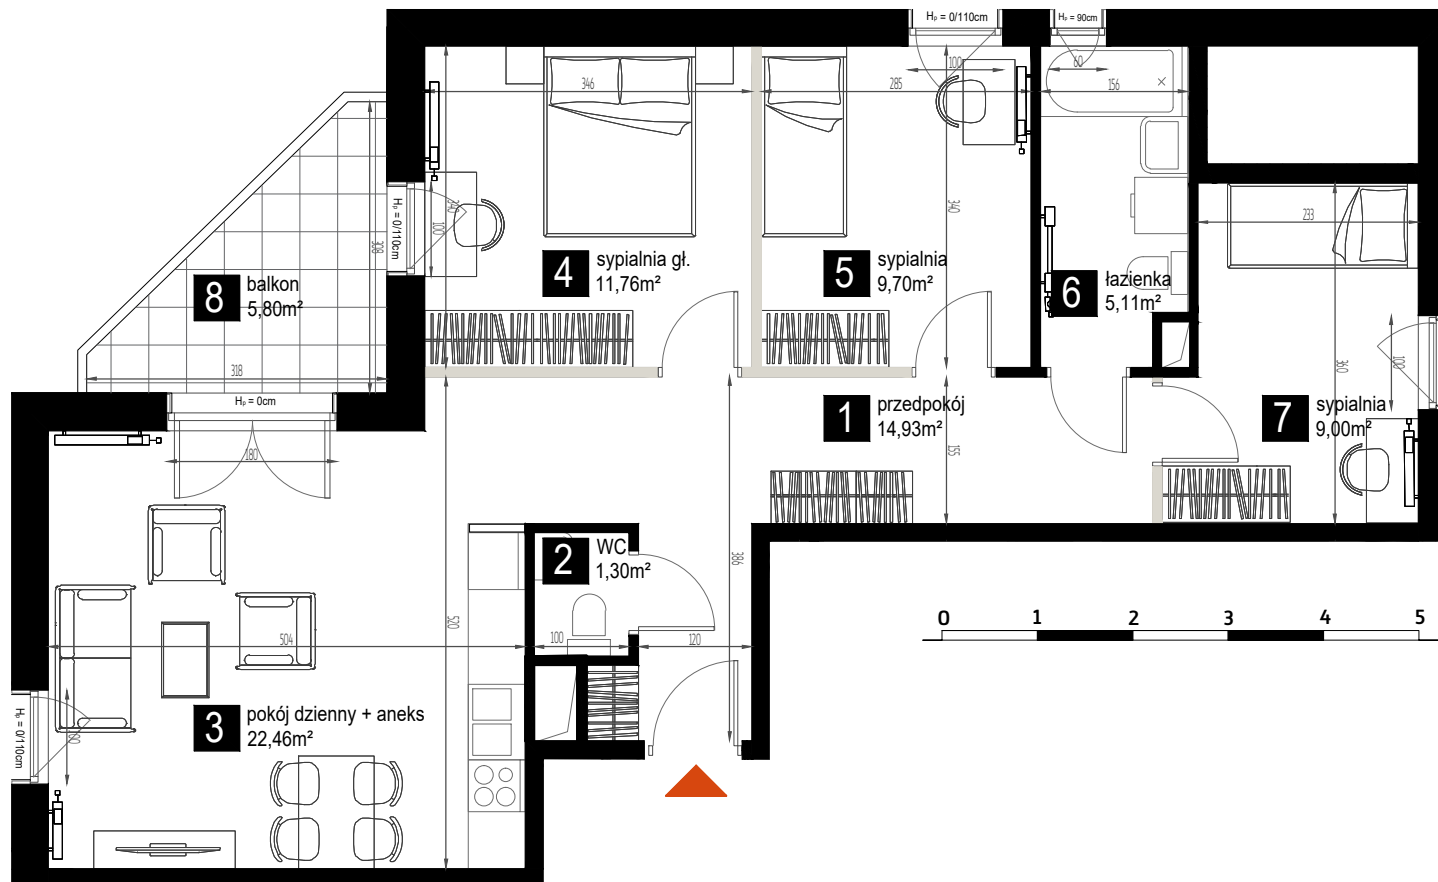

### LEGENDA:

- wejście do lokalu
- ściany stałe, niedemontowalne
- ściany działowe, nadające się do demontażu
- grzejnik, grzejnik łazienkowy, grzejnik kanałowy
- H<sub>0</sub> = 0cm -okno wys. 242cm otwieralne od posadzki
- H<sub>0</sub> = 15cm -okno wys. 227cm otwieralne od stopnia wys. 15cm
- H<sub>0</sub> = 15/110cm -okno wys. 227cm otwieralne od wys. 110cm ze stopniem wys. 15cm
- H<sub>0</sub> = 0/110cm -okno wys. 242cm otwieralne od wys. 110cm
- H<sub>0</sub> = 90cm -okno wys. 156cm otwieralne od wys. 90cm

-powierzchnie zgodne z normą PN-ISO 9836:1997  
-powierzchnia balkonów, tarasów i ogródków liczona w przybliżeniu  
-podane wymiary dotyczą wykończonego mieszkania - z tynkami

-wejście na balkon, taras, logie - możliwa różnica poziomów  
-wysokość mieszkań wynosi około 265cm  
-na wszelkie zmiany trzeba uzyskać zgodę projektanta

-wyposażenie pokazane tylko w celach prezentacji, nie stanowi zobowiązania umownego  
-niniejszy projekt nie stanowi oferty w rozumieniu przepisów kodeksu cywilnego  
-podane wymiary okien, pomieszczeń i powierzchni mogą ulec nieznacznym zmianom



MILL-YON GDAŃSK II SP. Z O. O.

ul. Jana Christiana Szucha 3/3  
00-580 Warszawa