


AURA 40


Gdańsk | ul. Wałowa

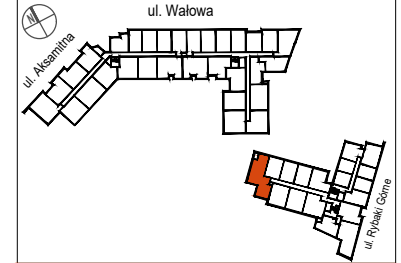

Mieszkanie C 5.5

Powierzchnia: 74,26m²
Piętro: 5
Klatka: C
Liczba pokoi: 4

1	przedpokój	14,93m ²
2	WC	1,30m ²
3	p.dzienny+aneks	22,46m ²
4	sypialnia gł.	11,76m ²
5	sypialnia	9,70m ²
6	łazienka	5,11m ²
7	sypialnia	9,00m ²
8	balkon	5,80m ²

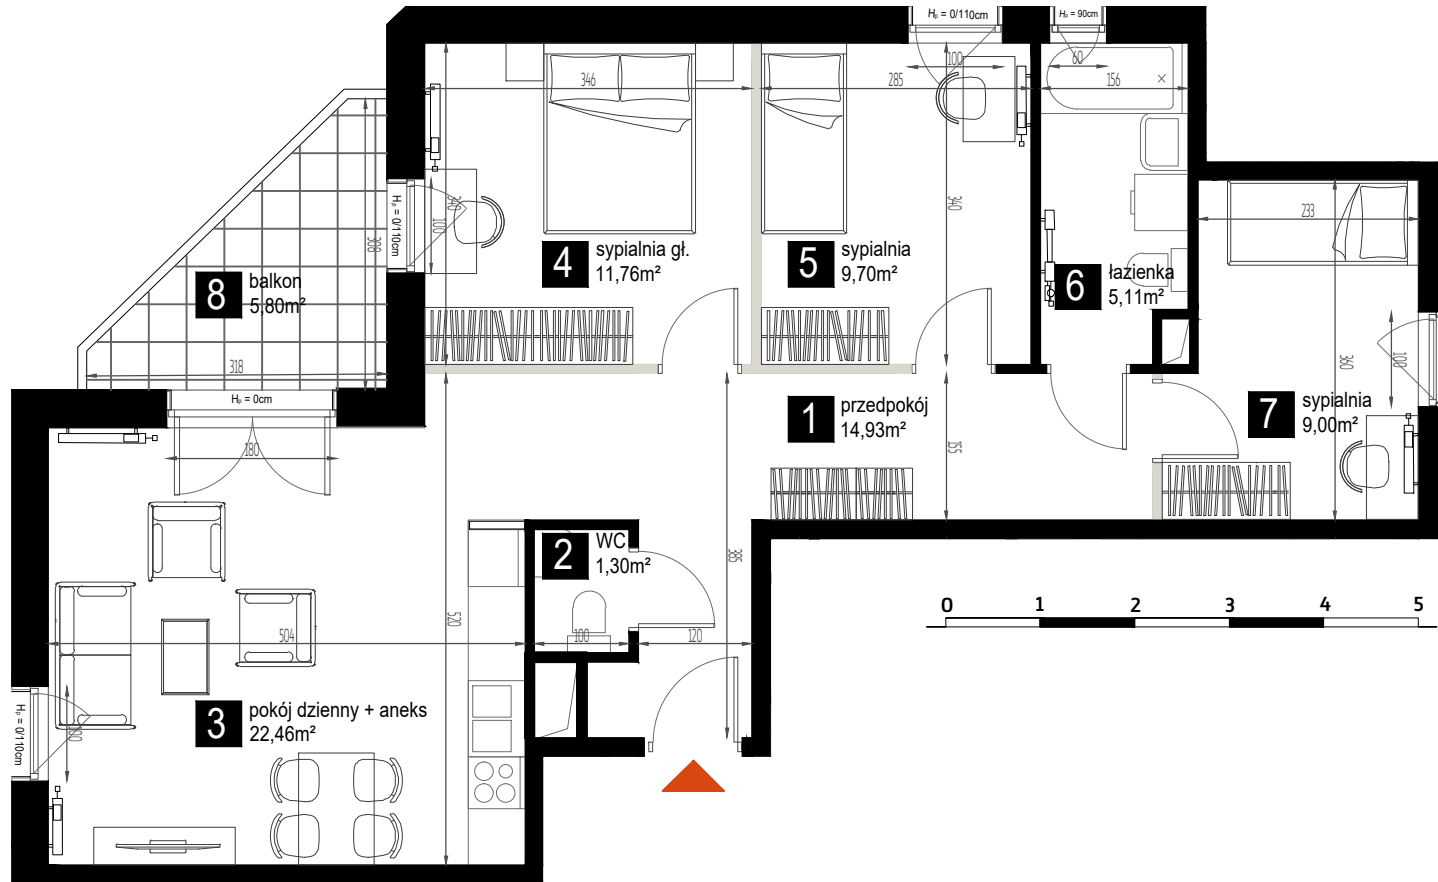

LEGENDA:

- wejście do lokalu
- ściany stałe, niedemontowalne
- ściany działowe, nadające się do demontażu
- grzejnik, grzejnik łazienkowy, grzejnik kanałowy
- H_b = 0cm -okno wys. 242cm otwieralne od posadzki
- H_b = 15cm -okno wys. 227cm otwieralne od stopnia wys. 15cm
- H_b = 15/110cm -okno wys. 227cm otwieralne od wys. 110cm ze stopniem wys. 15cm
- H_b = 0/110cm -okno wys. 242cm otwieralne od wys. 110cm
- H_b = 90cm -okno wys. 156cm otwieralne od wys. 90cm

-powierzchnie zgodne z normą PN-ISO 9836:1997
-powierzchnia balkonów, tarasów i ogródków liczona w przybliżeniu
-podane wymiary dotyczą wykończonego mieszkania - z tynkami

-wejście na balkon, taras, logie - możliwa różnica poziomów
-wysokość mieszkań wynosi około 265cm
-na wszelkie zmiany trzeba uzyskać zgodę projektanta

-wyposażenie pokazane tylko w celach prezentacji, nie stanowi zobowiązania umownego
-niniejszy projekt nie stanowi oferty w rozumieniu przepisów kodeksu cywilnego
-podane wymiary okien, pomieszczeń i powierzchni mogą ulec nieznacznym zmianom



MILL-YON GDAŃSK II SP. Z O. O.

ul. Jana Christiana Szucha 3/3
00-580 Warszawa